

Plan d'aménagement de détail "Golf de la Gruyère"
Coupes du secteur hôtelier et résidentiel

Adaptation suite à son approbation par la DAEC du 5 juin 2013

Echelle 1:500

19 juillet 2013

Mandat: 080410g
Document: 08041-PAO_coupes_sect_hotelier
Format: A4/T5

ARCHAM ET PARTENAIRES SA
Aménagement du territoire et urbanisme
Route du Jura 12, 1700 Fribourg
Téléphone 026 347 10 90, fax 026 347 10 91
info@archam.ch, www.archam.ch

Légende

Prescriptions impératives

- - - Périètre C (C: bâtiments Centraux)
- - - Périètre T (T: bâtiments en Terrasse)
- + 751.00 Cote d'altitude

Informations indicatives

- ▭ Projet de construction

Source des données
Carnet de coupes du 3.05.2012
Atelier d'architectes O. CHARRIERE SA - rue de Vevey 178 - cp 507 - 1630 Bulle



Approbation

Mis à l'enquête publique par parution dans la FO n° 25 du 22 juin 2012

Adopté par le Conseil communal de Pont-la-Ville le 22 octobre 2012

Approuvé par la Direction de l'aménagement,
de l'environnement et des constructions (DAEC) le 5 juin 2013

Adaptation suite à son approbation par la DAEC du 5 juin 2013

Mis à l'enquête publique par parution dans la FO n° 30 du 26 juillet 2013


Adopté par le Conseil communal de Pont-la-Ville le

La Secrétaire Le Syndic


Approuvé par la Direction de l'aménagement,
de l'environnement et des constructions le

Le Conseiller d'Etat, Directeur


Coupes du secteur hôtelier et résidentiel A - E

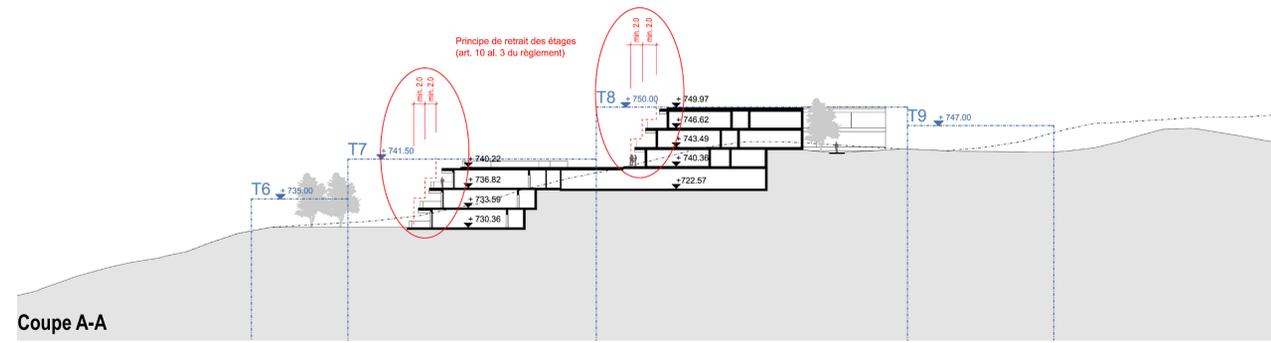


Coupe A-A

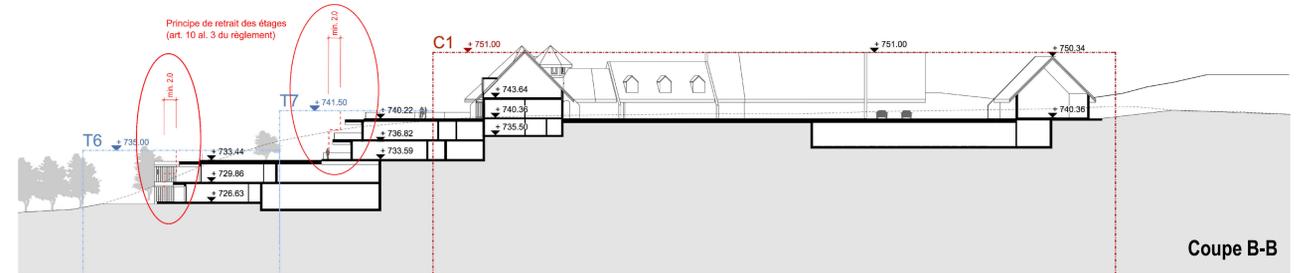


Coupe B-B

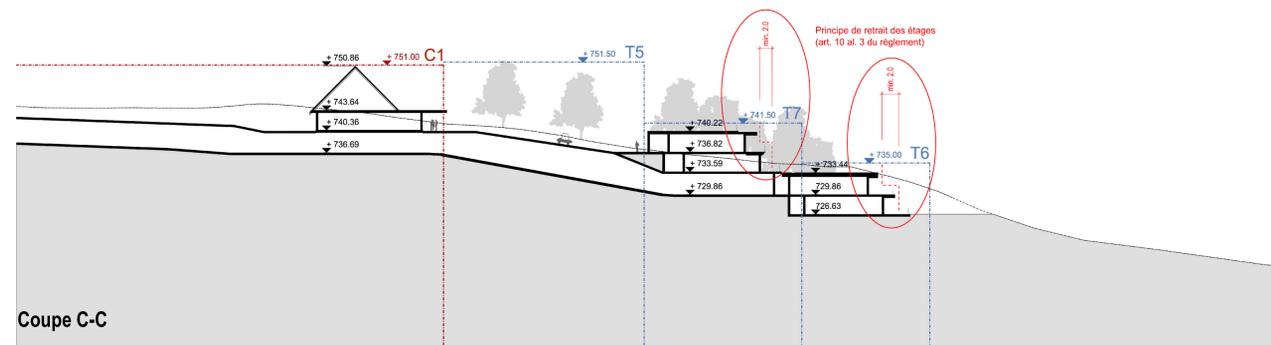

Coupe C-C

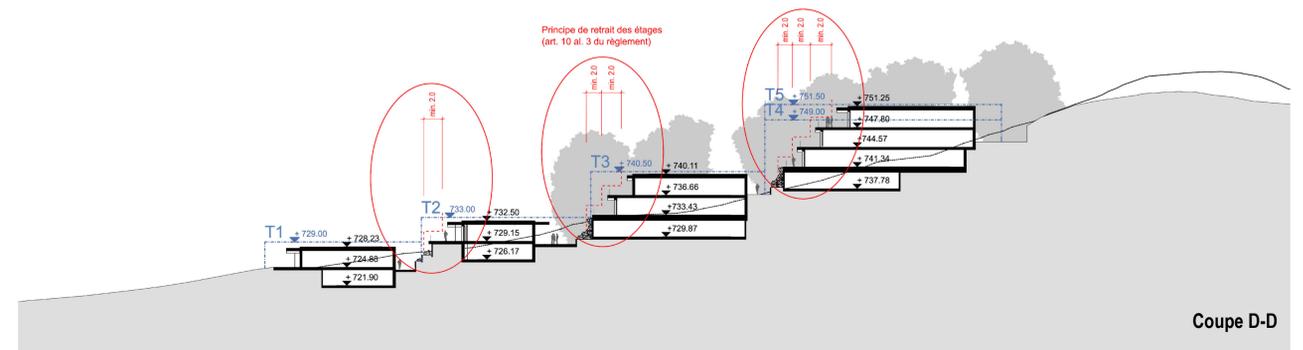

Coupe D-D

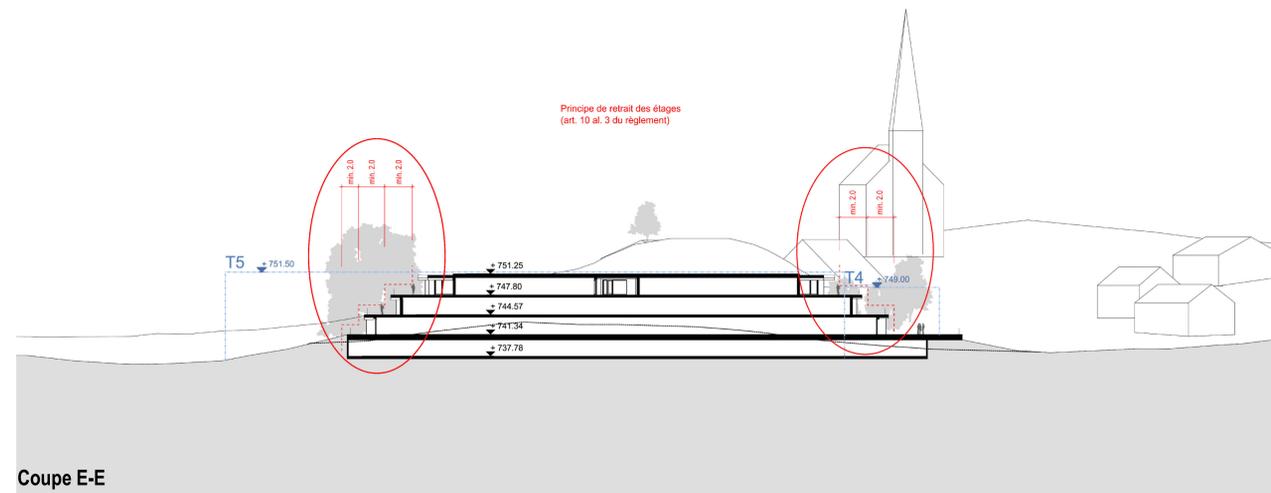

Coupe E-E