

Plan d'aménagement de détail "Golf de la Gruyère"
Coupes du secteur parcours

Enquête publique

Echelle 1:500

18 juin 2012


Mander: 9001102
Document: 0041940_coupes_parcours
Format: 90126

ARCHAM ET PARTENAIRES SA
Aménagement du territoire et construction
Route de Jura 12 - 3750 Fribourg
Téléphone 026 347 10 90, fax 026 347 10 91
info@archam.ch, www.archam.ch

Légende

- Terrain naturel / existant
- Terrain aménagé

Source des données
Carnet de coupes du 06.04.2012
BENEDETTI Golf Course Constructions - 74190 Chedde-Passy (France)

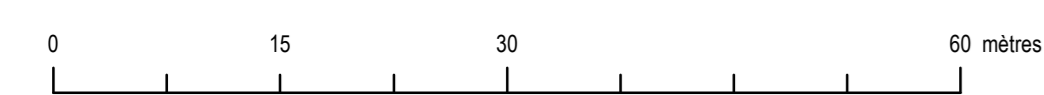

Mis à l'enquête publique par parution dans la FO n° 25 du 22 juin 2012


Adopté par le Conseil communal de Pont-la-Ville le _____

La Secrétaire Le Syndic


Approuvé par la Direction de l'aménagement,
de l'environnement et des constructions le _____

Le Conseiller d'Etat, Directeur


GOLF RESORT LA GRUYERE
modification du parcours
projet indice 0
coupes sur trous 2 et 3
coupe 2-1

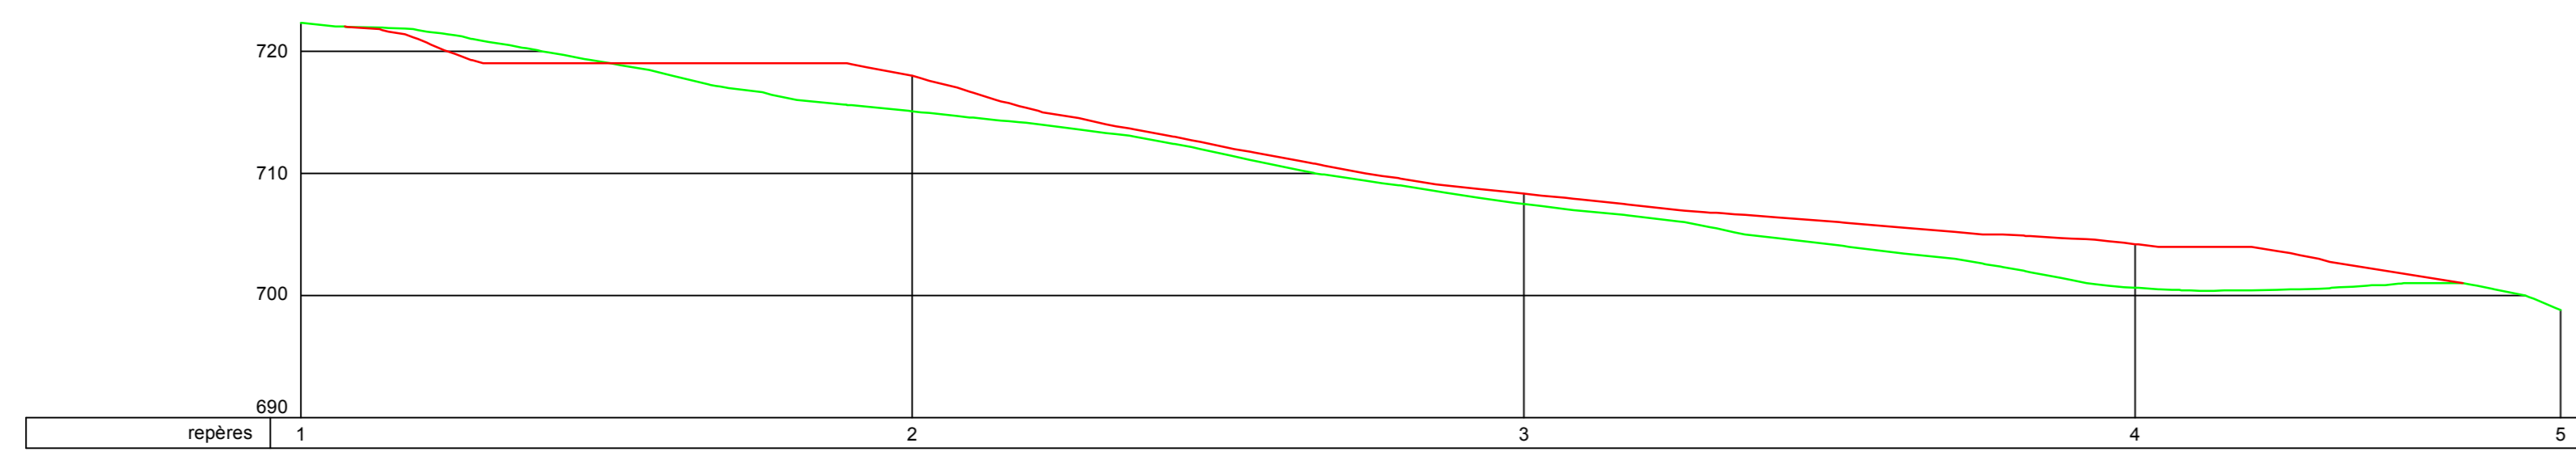


GOLF RESORT LA GRUYERE
modification du parcours
projet indice 0
coupes sur trous 2 et 3
coupe 2-2

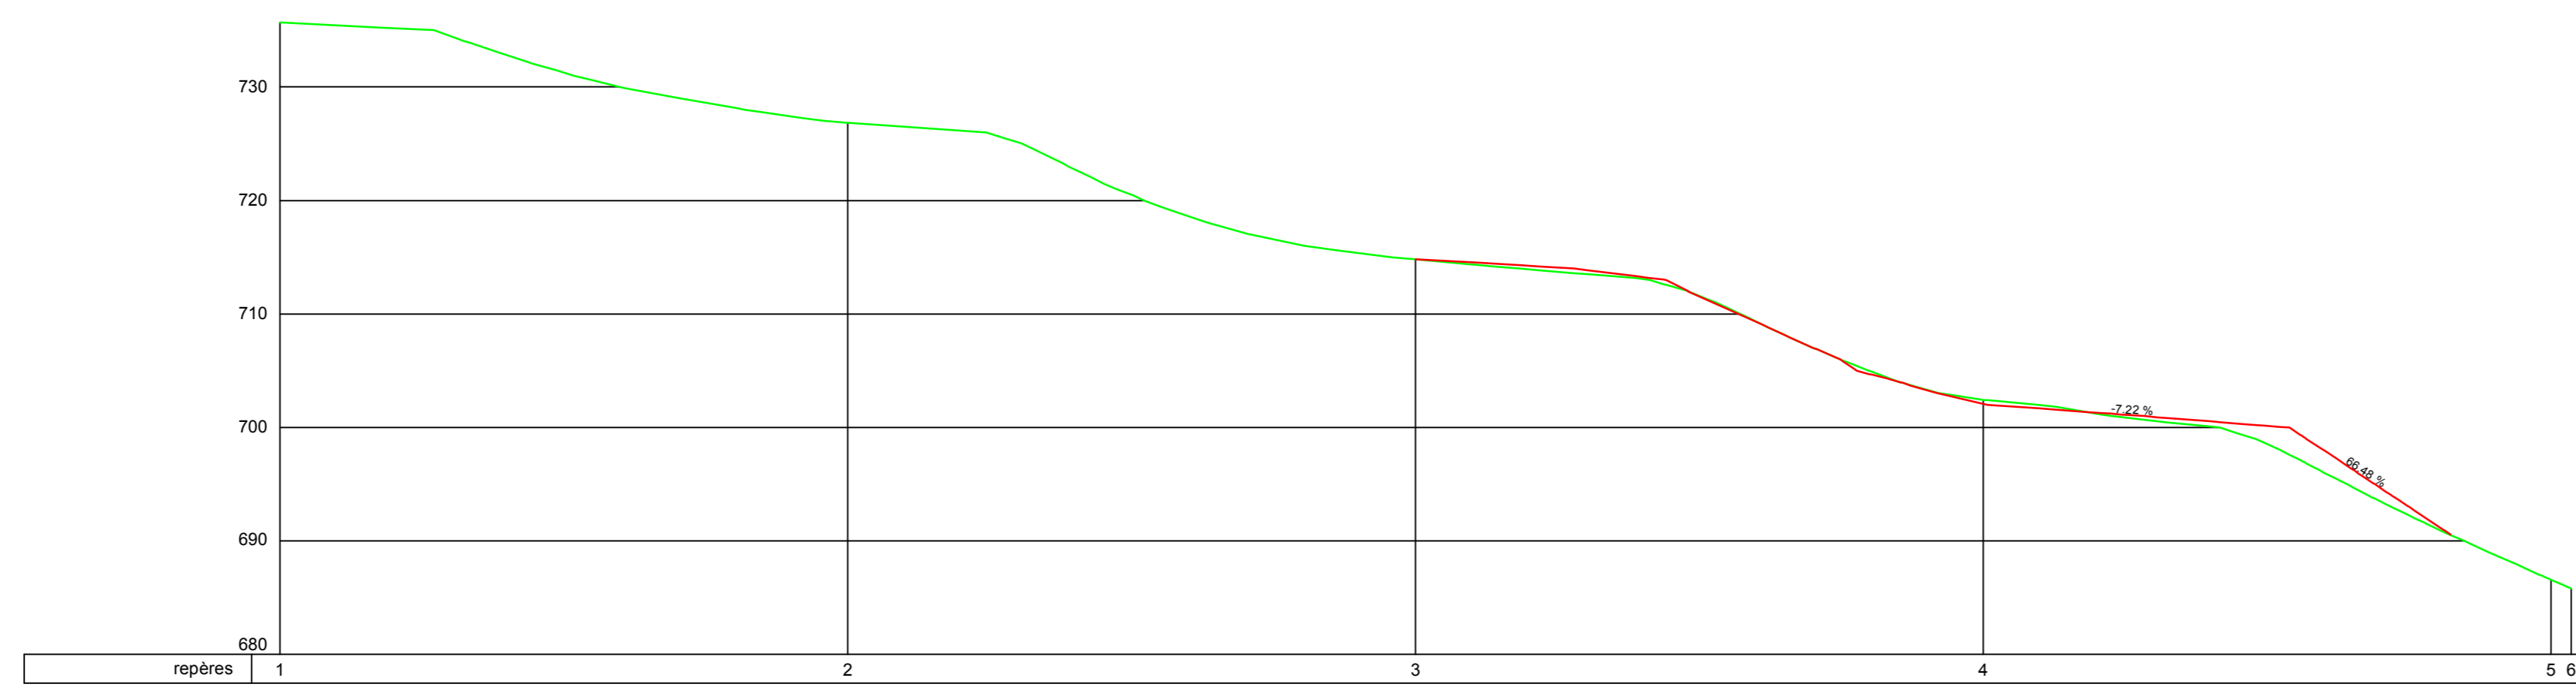

GOLF RESORT LA GRUYERE
modification du parcours
projet indice 0
coupe sur trou 7

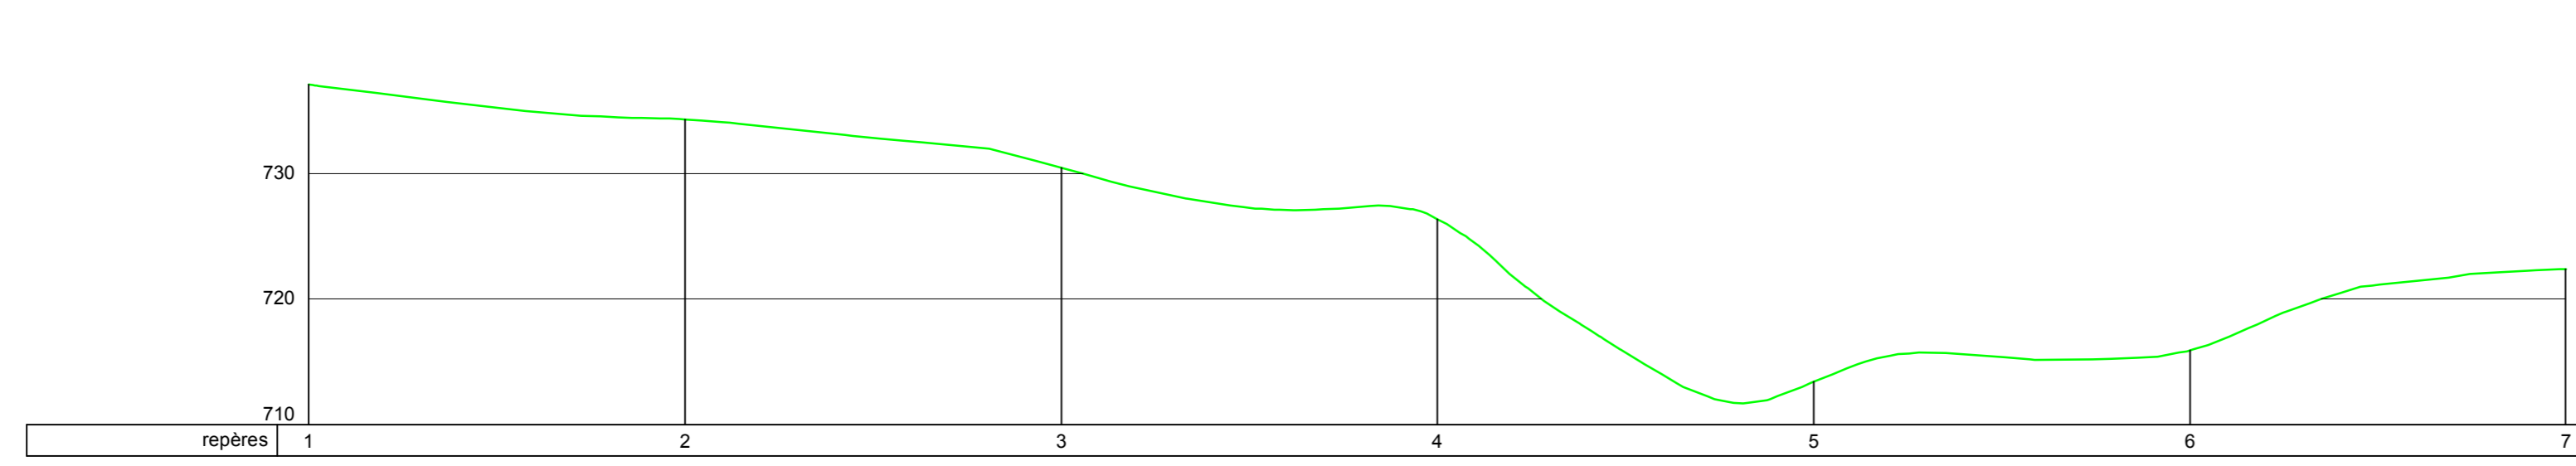


GOLF RESORT LA GRUYERE
modification du parcours
projet indice 0
coupes sur trous 8,9 et 10
profil n°1-1

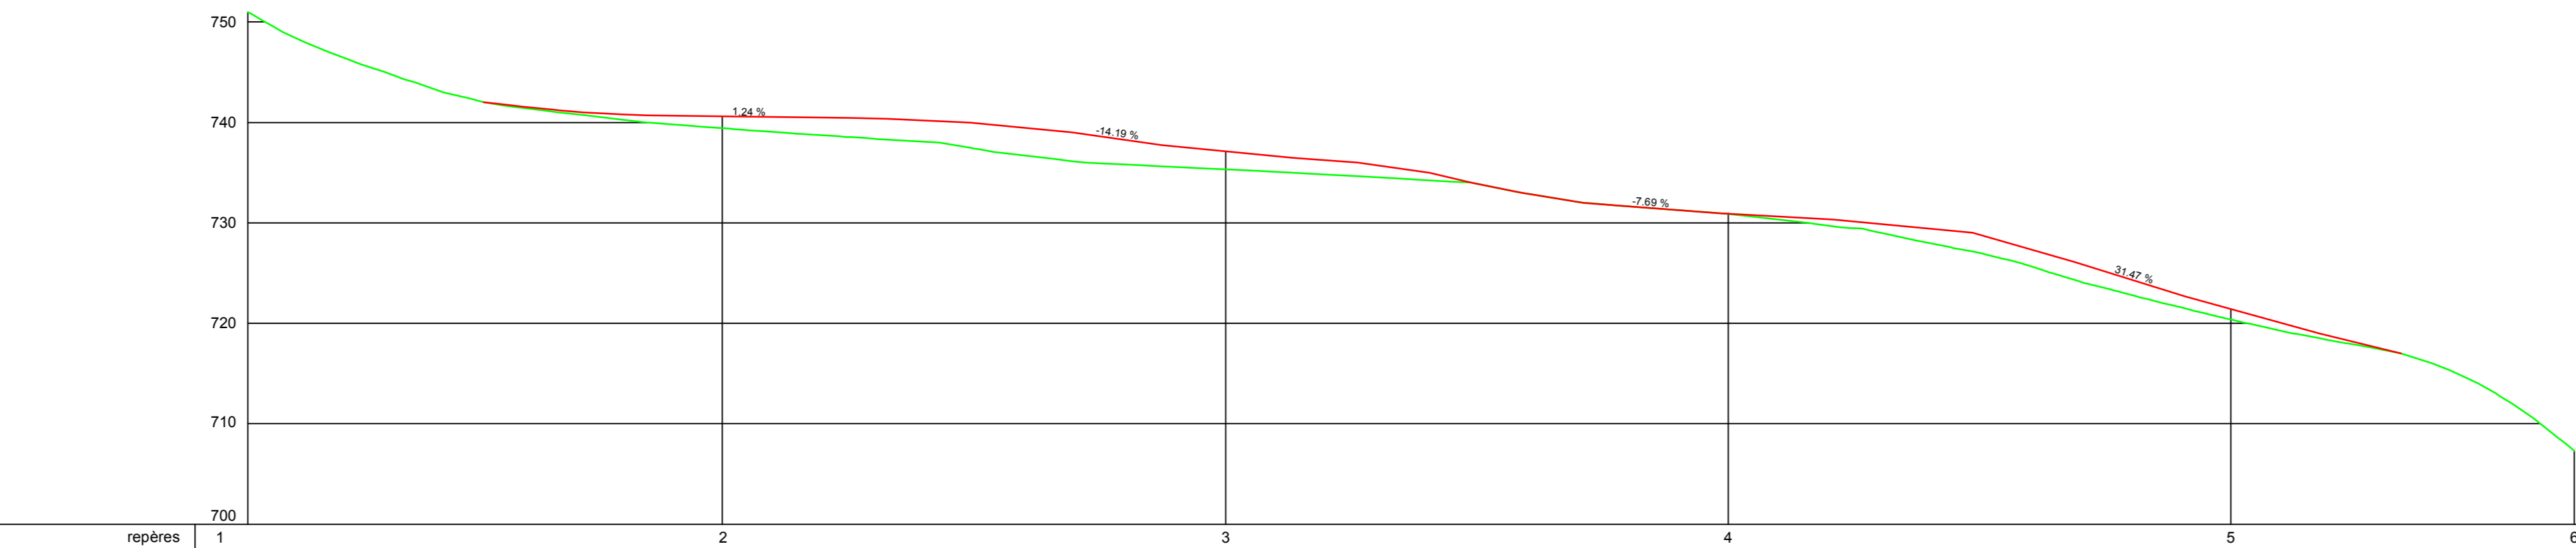


GOLF RESORT LA GRUYERE
modification du parcours
projet indice 0
coupes sur trous 8,9 et 10
profil n°2-2




GOLF RESORT LA GRUYERE
modification du parcours
projet indice 0
coupe sur ligne de tir

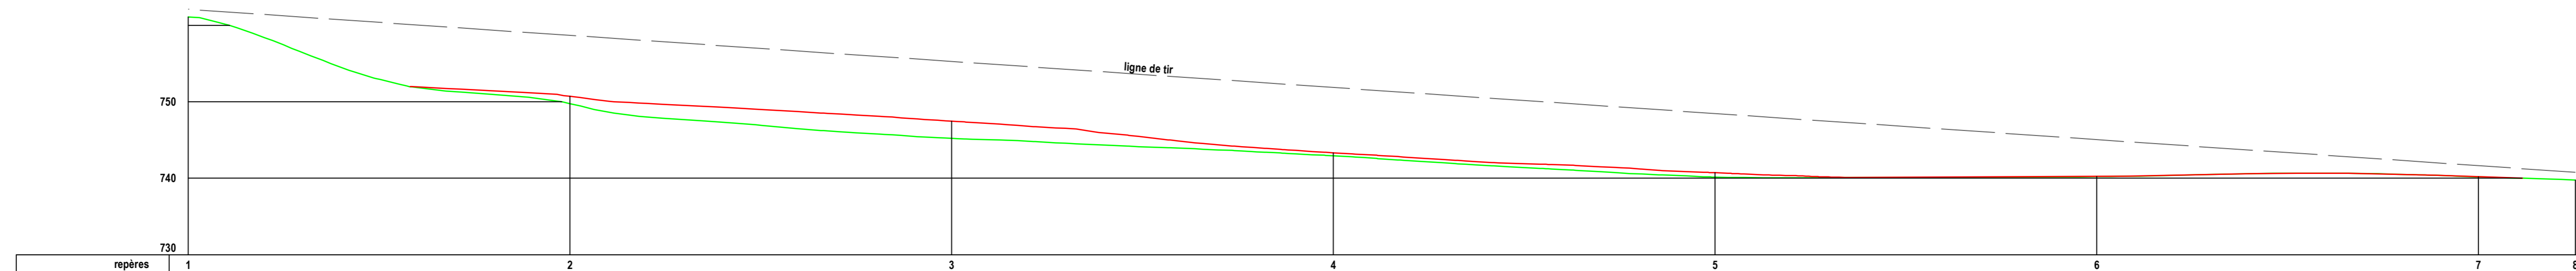


GOLF RESORT LA GRUYERE
modification du parcours
projet indice 0
trou n°6
coupe 3-1

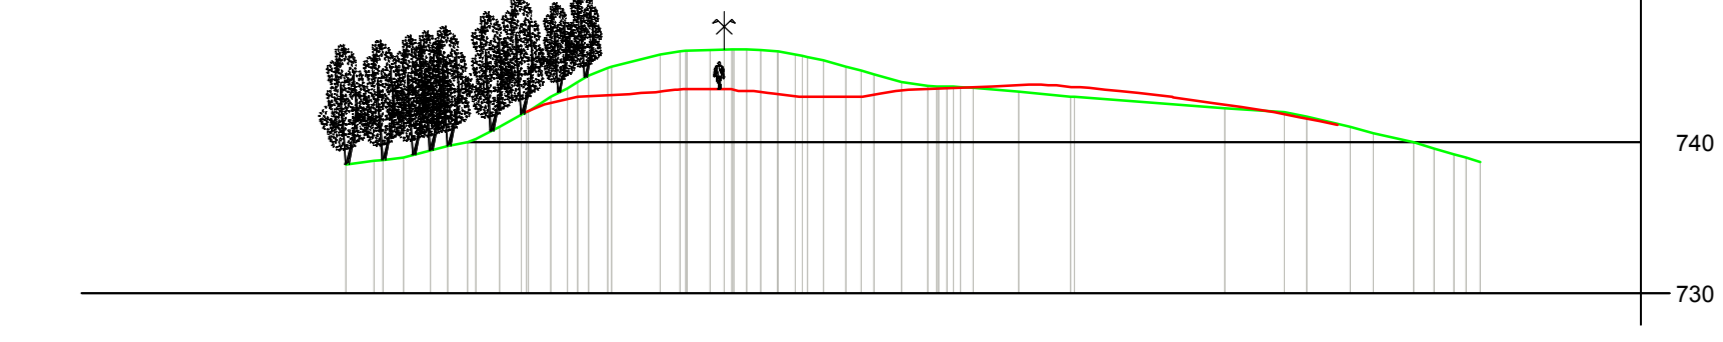


GOLF RESORT LA GRUYERE
modification du parcours
projet indice 0
trou n°6
coupe 3-2

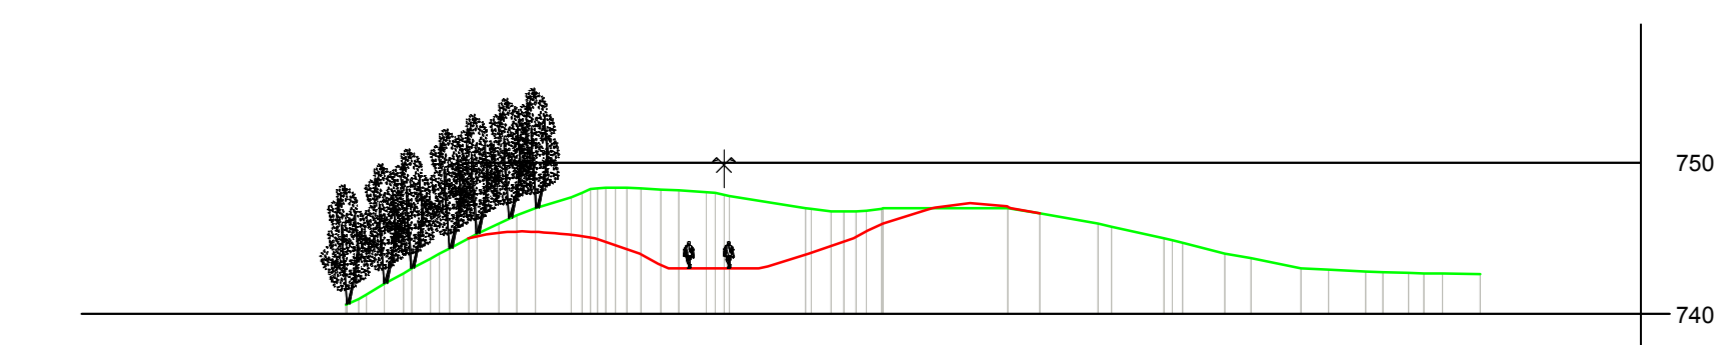


GOLF RESORT LA GRUYERE
modification du parcours
projet indice 0
trou n°6
coupe 3-3

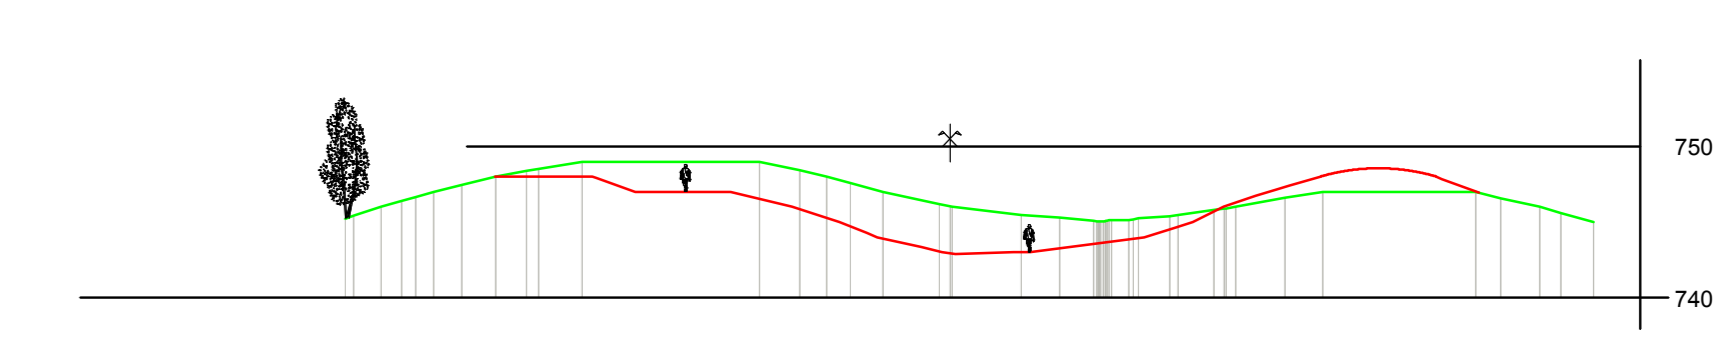


GOLF RESORT LA GRUYERE
modification du parcours
projet indice 0
trou n°6
coupe 3-4

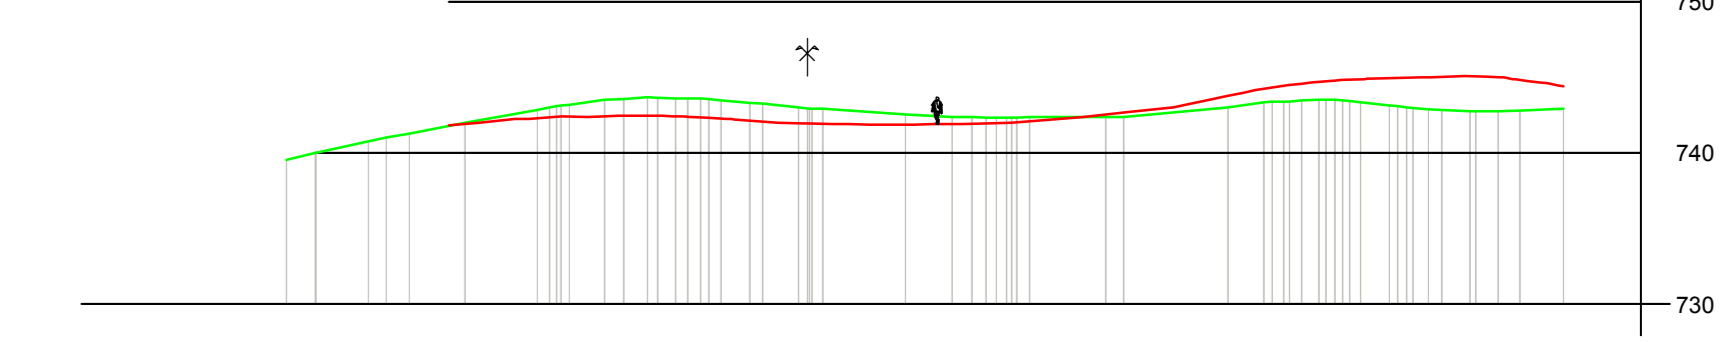

GOLF RESORT LA GRUYERE
modification du parcours
projet indice 0
coupes sur trous 8,9 et 10
profil n°3-3

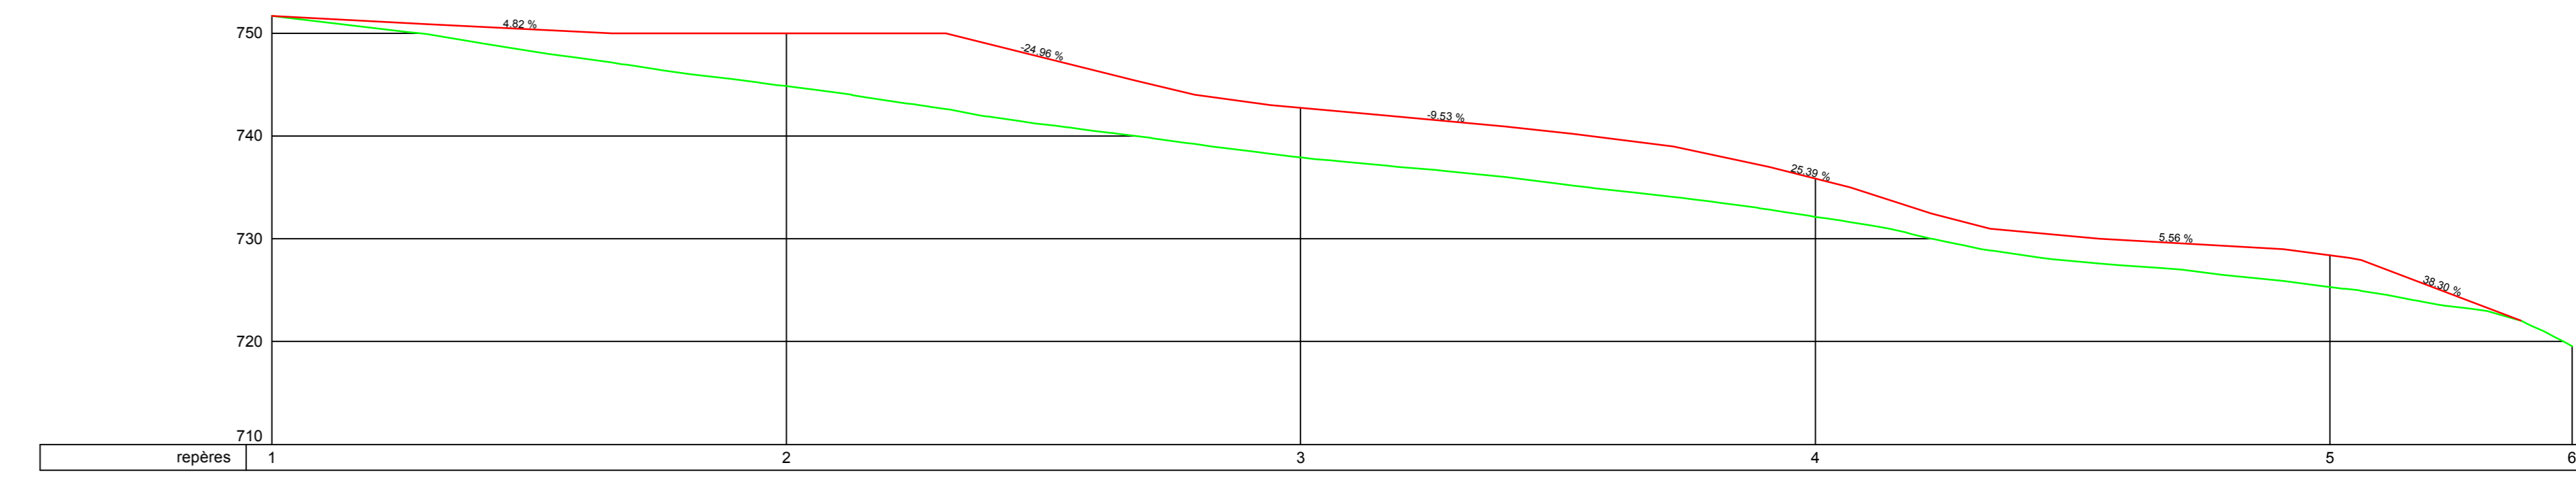

GOLF RESORT LA GRUYERE
modification du parcours
projet indice 0
coupes sur trous 8,9 et 10
profil n°4-4

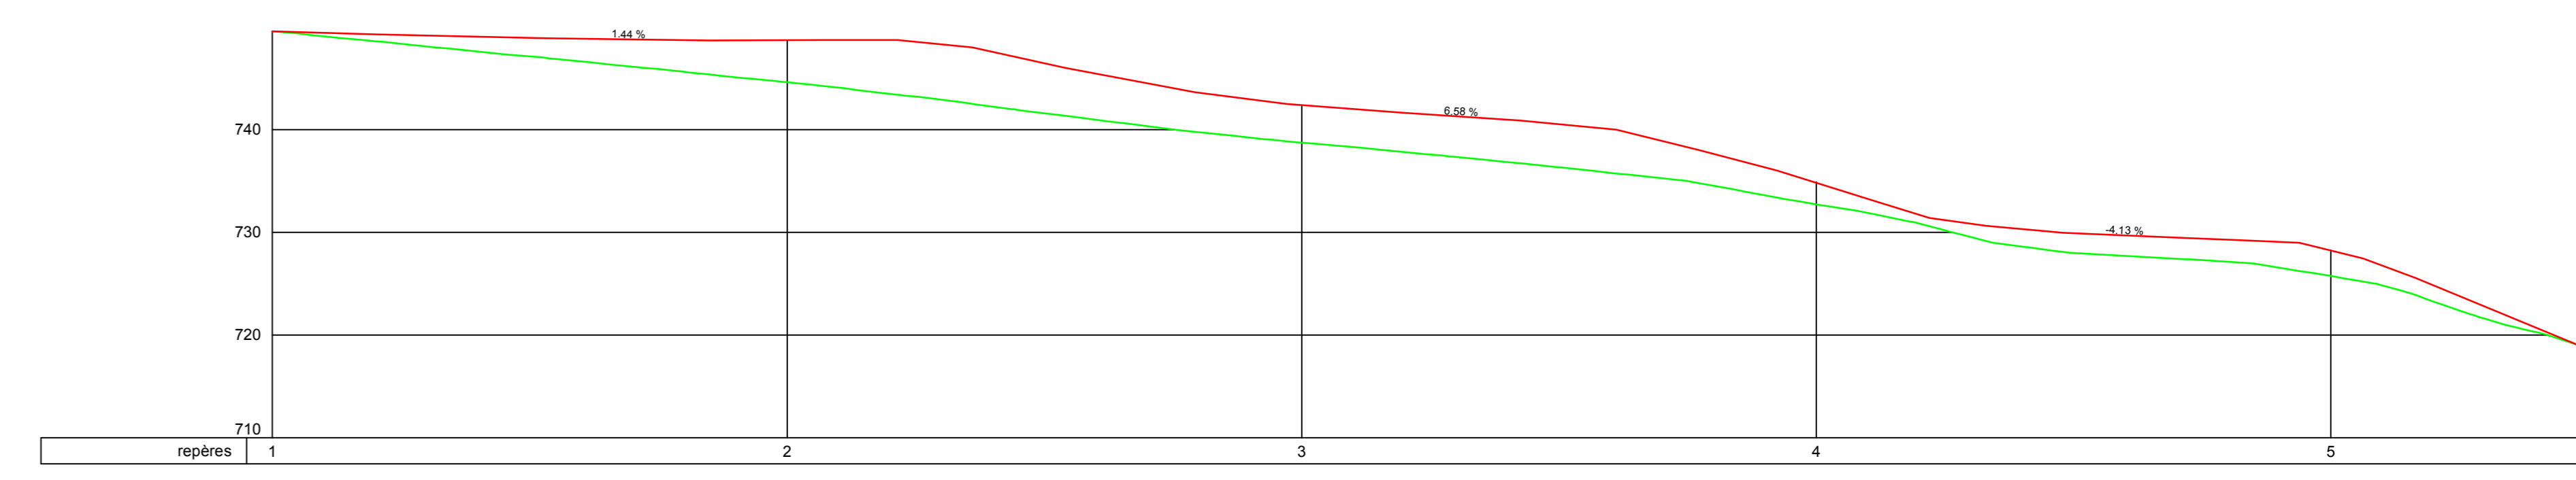

GOLF RESORT LA GRUYERE
modification du parcours
projet indice 0
coupes sur trous 8,9 et 10
profil n°5-5

