Commune de Pont-la-Ville

ASSAINISSEMENT DES EAUX CLAIRES ET DES EAUX USEES DISTRIBUTION D'EAU POTABLE

Secteur :
Pré du Grenier d'Amont/d'Avau

Mise en séparatif
Remplacement de conduites d'eau potable

Situation 1:1'000

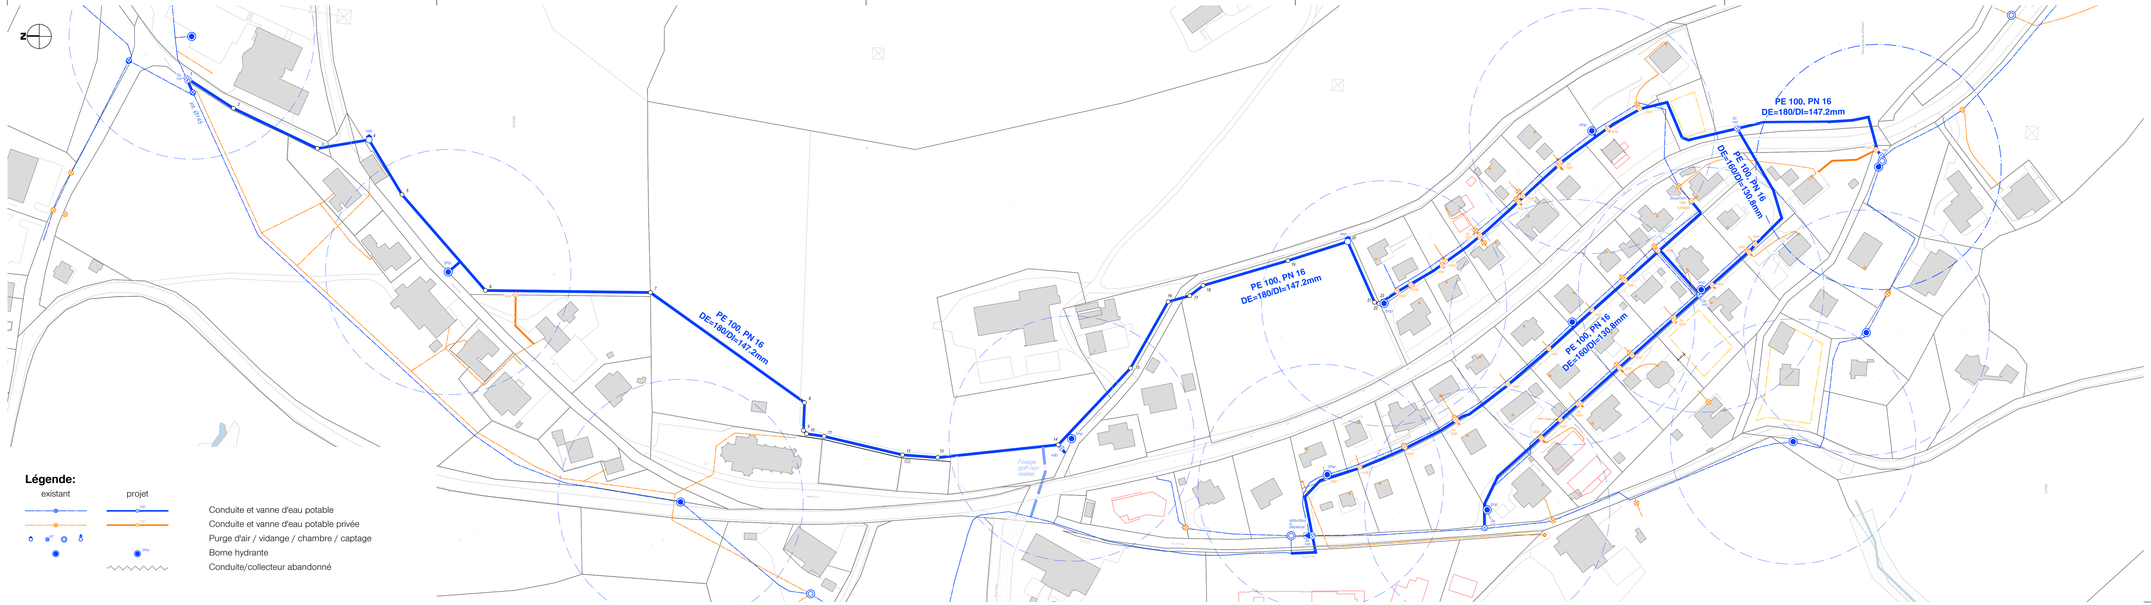

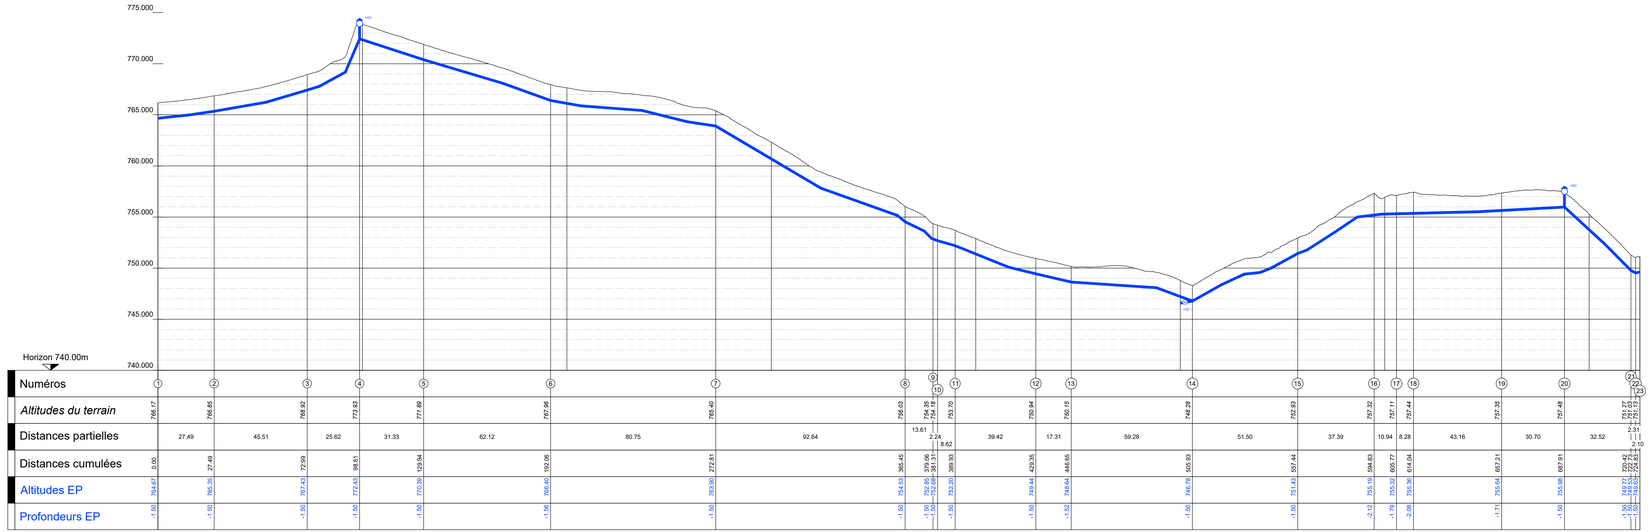

ribi
sa ingénieurs hydrauliciens

Grand-Places 14 1700 **Fribourg**
Tel. 026 322 12 17 fribourg@ribi.ch

Av. Juste-Olivier 19bis 1006 **Lausanne**
Tel. 021 617 64 42 lausanne@ribi.ch

www.ribi.ch

Plan n°
1458_eau potable

Format
1260 x 594 mm

Dessiné
13.11.2023 vg/MF

Modifié

Modifié

Modifié