1.2.6

COMMUNE DE PONT-LA-VILLE

Réaménagement du Golf de la Gruyère

Plan d'aménagement de détail

"Golf de la Gruyère"

1. PLAN CADASTRAL DU GEOMETRE

2. PLAN DES COTATIONS

ENQUÊTE PUBLIQUE

Echelle 1:2000

Base cadastrale établie
le 7 mai 2012 par

GEOSUD
Ingénieurs géomètres
Rue de Gruyères 53
1630 BULLE
Tél. 026/919 81 50
Fax 026/919 81 51
Aut. No 020/12.01.01/000
B1662 PAD-MEOR
B1662 PAD-Situation générale Golf 2000 avec périmètre

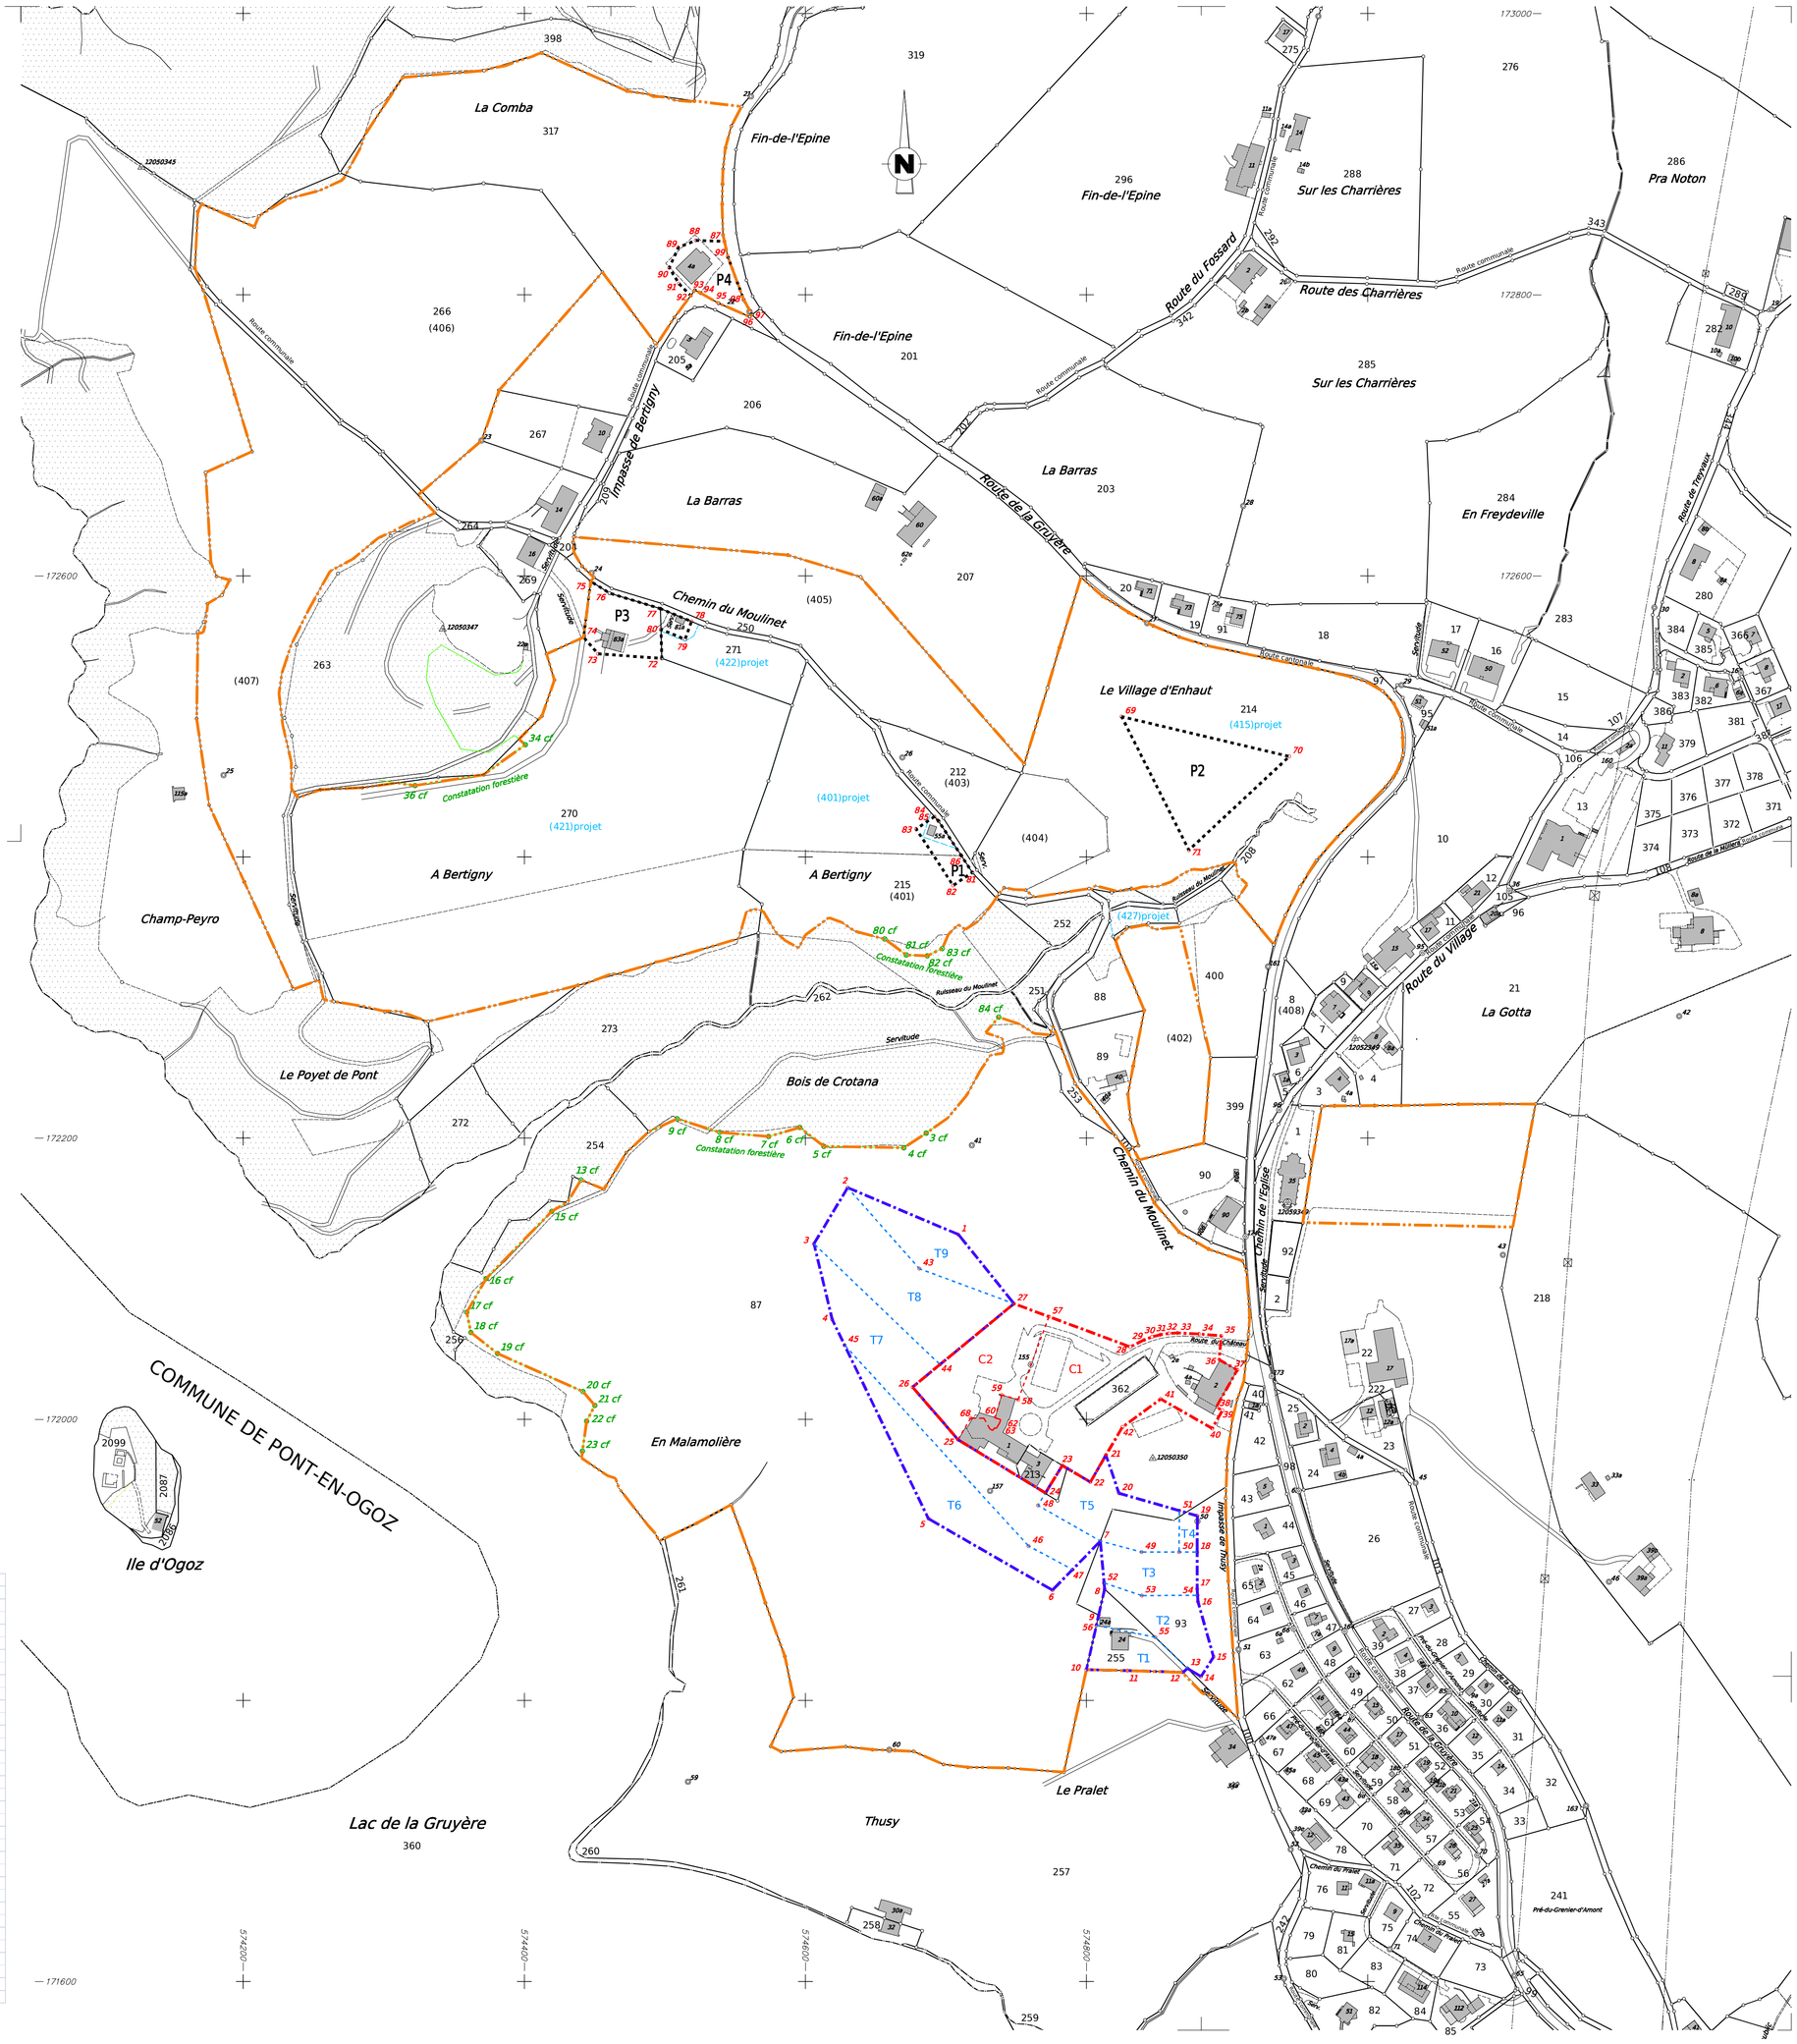

Légende

- Périmètre du PAD (secteur concerné par la modification)
- Sous-secteur C
- Sous-secteur T
- Périmètres C1 et C2
- Périmètres T1 à T9
- Sous-secteur P1 à P4

Mise à l'enquête publique par parrution dans la FO no 25 du 22 juin 2012

Adopté par le Conseil communal de Pont-la-Ville le.....

La Secrétaire : Le Syndic :

....

Approuvé par la Direction de l'aménagement,

de l'environnement et des constructions le .....

Le Conseiller d'Etat, Directeur

.....

No	Y	X	No	Y	X	No	Y	X
1	574708.77	172131.55	34	574879.97	172060.80	67	574726.94	172000.80
2	574629.96	172164.84	35	574895.82	172059.39	68	574717.53	172000.96
3	574605.99	172124.93	36	574894.39	172042.39	69	574824.93	172499.95
4	574618.97	172071.04	37	574907.22	172035.14	70	574944.25	172471.60
5	574687.50	171929.29	38	574892.30	172008.87	71	574872.78	172405.01
6	574775.68	171878.56	39	574896.62	172006.38	72	574497.73	172541.37
7	574809.81	171913.43	40	574889.36	171993.59	73	574452.37	172544.61
8	574812.80	171879.30	41	574852.75	172014.50	74	574442.07	172556.42
9	574808.62	171860.75	42	574825.59	171994.60	75	574447.19	172596.19
10	574799.86	171821.97	43	574680.94	172107.24	76	574460.45	172587.81
11	574829.07	171821.25	44	574695.65	172039.01	77	574496.74	172576.73
12	574868.66	171820.10	45	574627.77	172052.84	78	574518.84	172567.64
13	574871.71	171822.90	46	574758.73	171909.89	79	574514.24	172554.98
14	574881.44	171817.07	47	574790.06	171893.15	80	574497.15	172562.03
15	574890.31	171831.07	48	574765.39	171938.80	81	574718.70	172389.04
16	574879.21	171870.46	49	574839.04	171905.67	82	574704.96	172379.82
17	574878.63	171879.45	50	574865.81	171905.64	83	574678.74	172420.02
18	574878.71	171905.62	51	574866.03	171935.05	84	574691.76	172428.88
19	574878.79	171931.37	52	574812.40	171883.62	85	574694.68	172425.60
20	574822.98	171947.48	53	574839.31	171874.64	86	574710.93	172400.97
21	574813.76	171974.64	54	574878.93	171874.86	87	574542.33	172838.02
22	574802.72	171955.43	55	574848.89	171845.00	88	574522.00	172838.73
23	574782.63	171967.16	56	574806.99	171853.54	89	574509.49	172833.72
24	574770.76	171947.63	57	574773.21	172073.02	90	574503.01	172819.29
25	574708.53	171985.54	58	574751.30	172013.99	91	574509.93	172807.95
26	574676.19	172023.02	59	574739.62	172017.37	92	574518.32	172799.38
27	574748.33	172082.30	60	574734.77	172001.07	93	574521.28	172803.30
28	574831.10	172051.59	61	574738.87	171999.85	94	574525.41	172801.25
29	574840.88	172056.53	62	574738.26	171997.74	95	574538.06	172794.06
30	574846.59	172058.68	63	574735.83	171993.74	96	574560.28	172784.43
31	574852.48	172060.23	64	574734.26	171993.77	97	574561.88	172785.97
32	574858.50	172061.17	65	574733.20	171992.01	98	574555.98	172796.63
33	574864.58	172061.49	66	574731.06	171993.30	99	574544.83	172826.75